


ARMARIO PARA DOS PUENTES DE CONTADORES

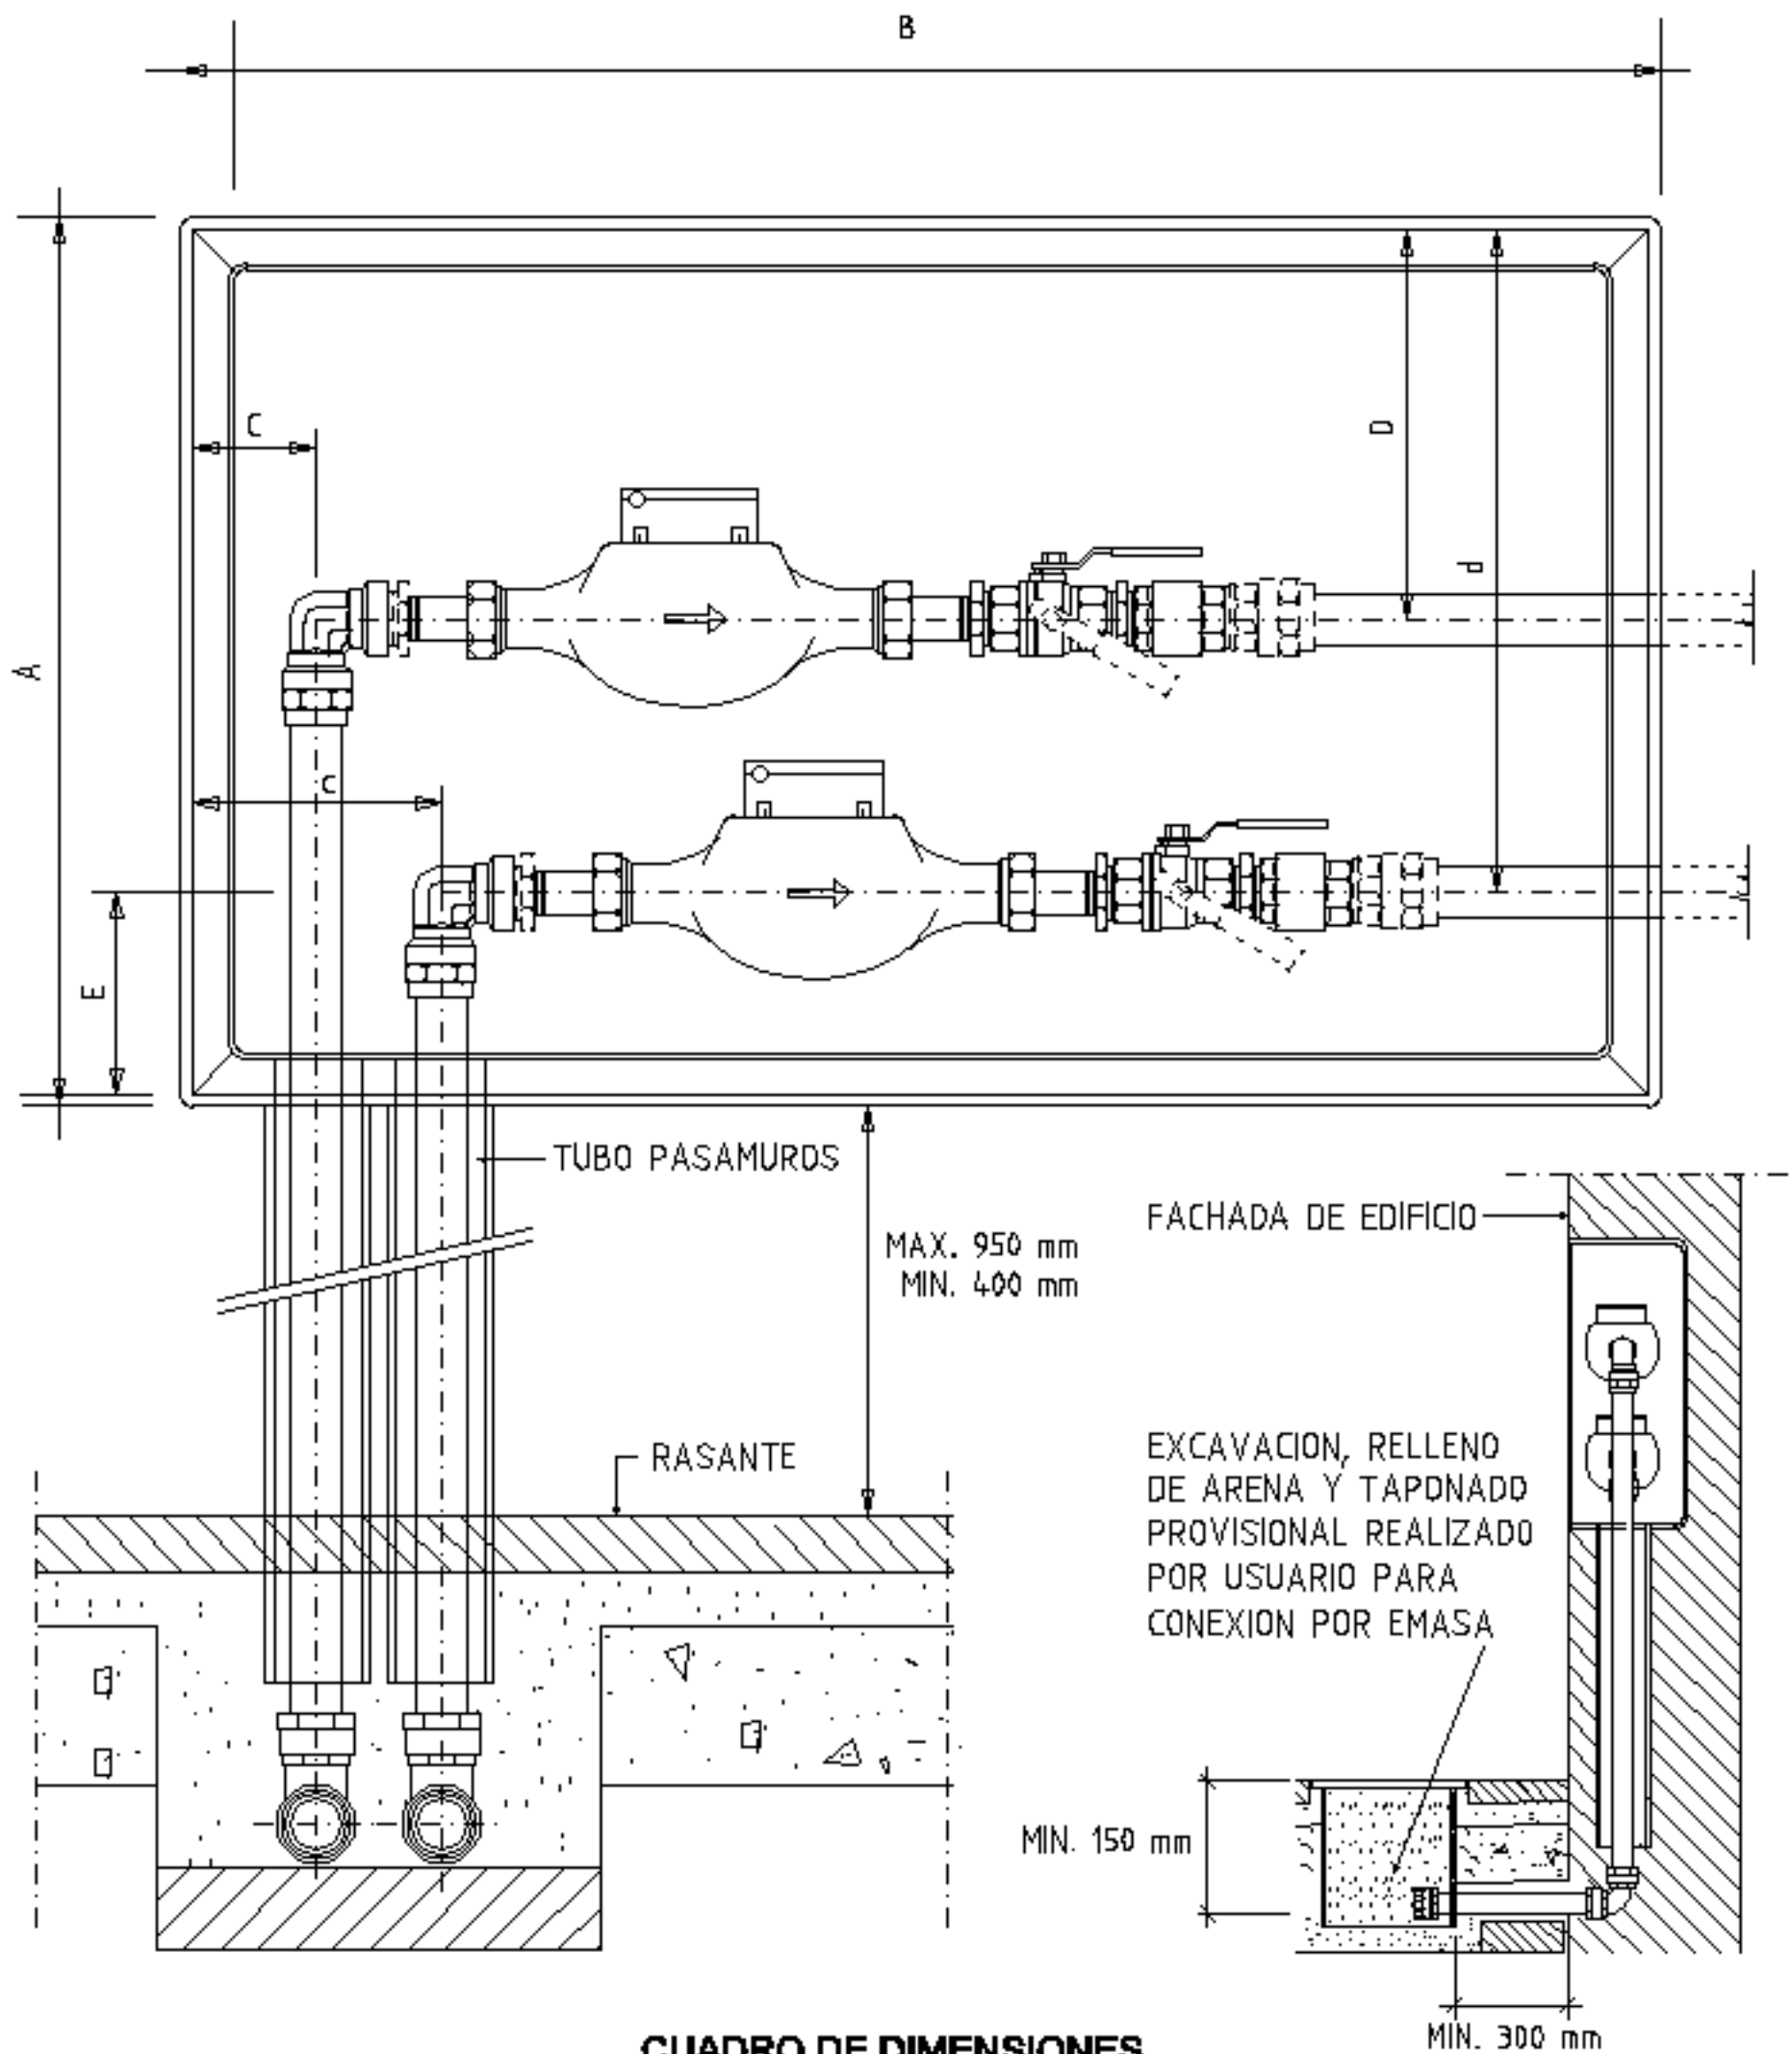

CUADRO DE DIMENSIONES

CONTADOR	A	B	C	c	D	d	E
15 mm	750	1250	105	250	330	580	170
20 mm	750	1250	105	250	330	580	170
25 mm	750	1250	105	250	330	580	170
30 mm	750	1250	105	250	330	580	170
40 mm	750	1250	105	250	330	580	170
MODELO Y/O MARCAS AUTORIZADAS			HIMEL PLA 15+40 EMASA, con cierre de cuadrillo de 8 mm.				

NOTA: El contador de mayor calibre se colocará siempre en la parte superior.



EMPRESA MUNICIPAL AGUAS DE MALAGA

DETALLE DOS PUENTES DE
CONTADOR EN EL MISMO ARMARIO

ESCALA: S/E

HOJA: 2.13
REVISION: 1

Fecha: ABR.07

Dibujado: I.T.V.P

Revisado: J.D.N